

K.S

SMART CITY

PHASE-II

INDIVIDUAL VILLAS & DTCP PLOTS

Annur Bus Stand, Near Taluk Office, Annur.

90 %
பேங்க் லோன்
வசத்



ஓது உங்கள் கனவு ஓல்லம் அல்ல...
உங்கள் வாழ்வின் அடையாளம்.. ஓணைவீர்..


K.S.SMART CITY

Plan Showing the Proposed Layout of House Sites in S.F.No.22/4C& 22/4D1, Annur Village, Annur Taluk, Coimbatore District.

PHASE - II

Area Statement:-

Plot No	Total	Cents	Sft
1	2755	6	141
2	1932	4	190
3	2156	4	414
4	2254	5	76
5	1350	3	43
6	1333	3	26
7	1980	4	238
8	1188	2	316
9	1574	3	267
10	1293	2	422
11	1505	3	198
12	1488	3	181
13	1356	3	49
14	1460	3	153
Total	23623	48	2714

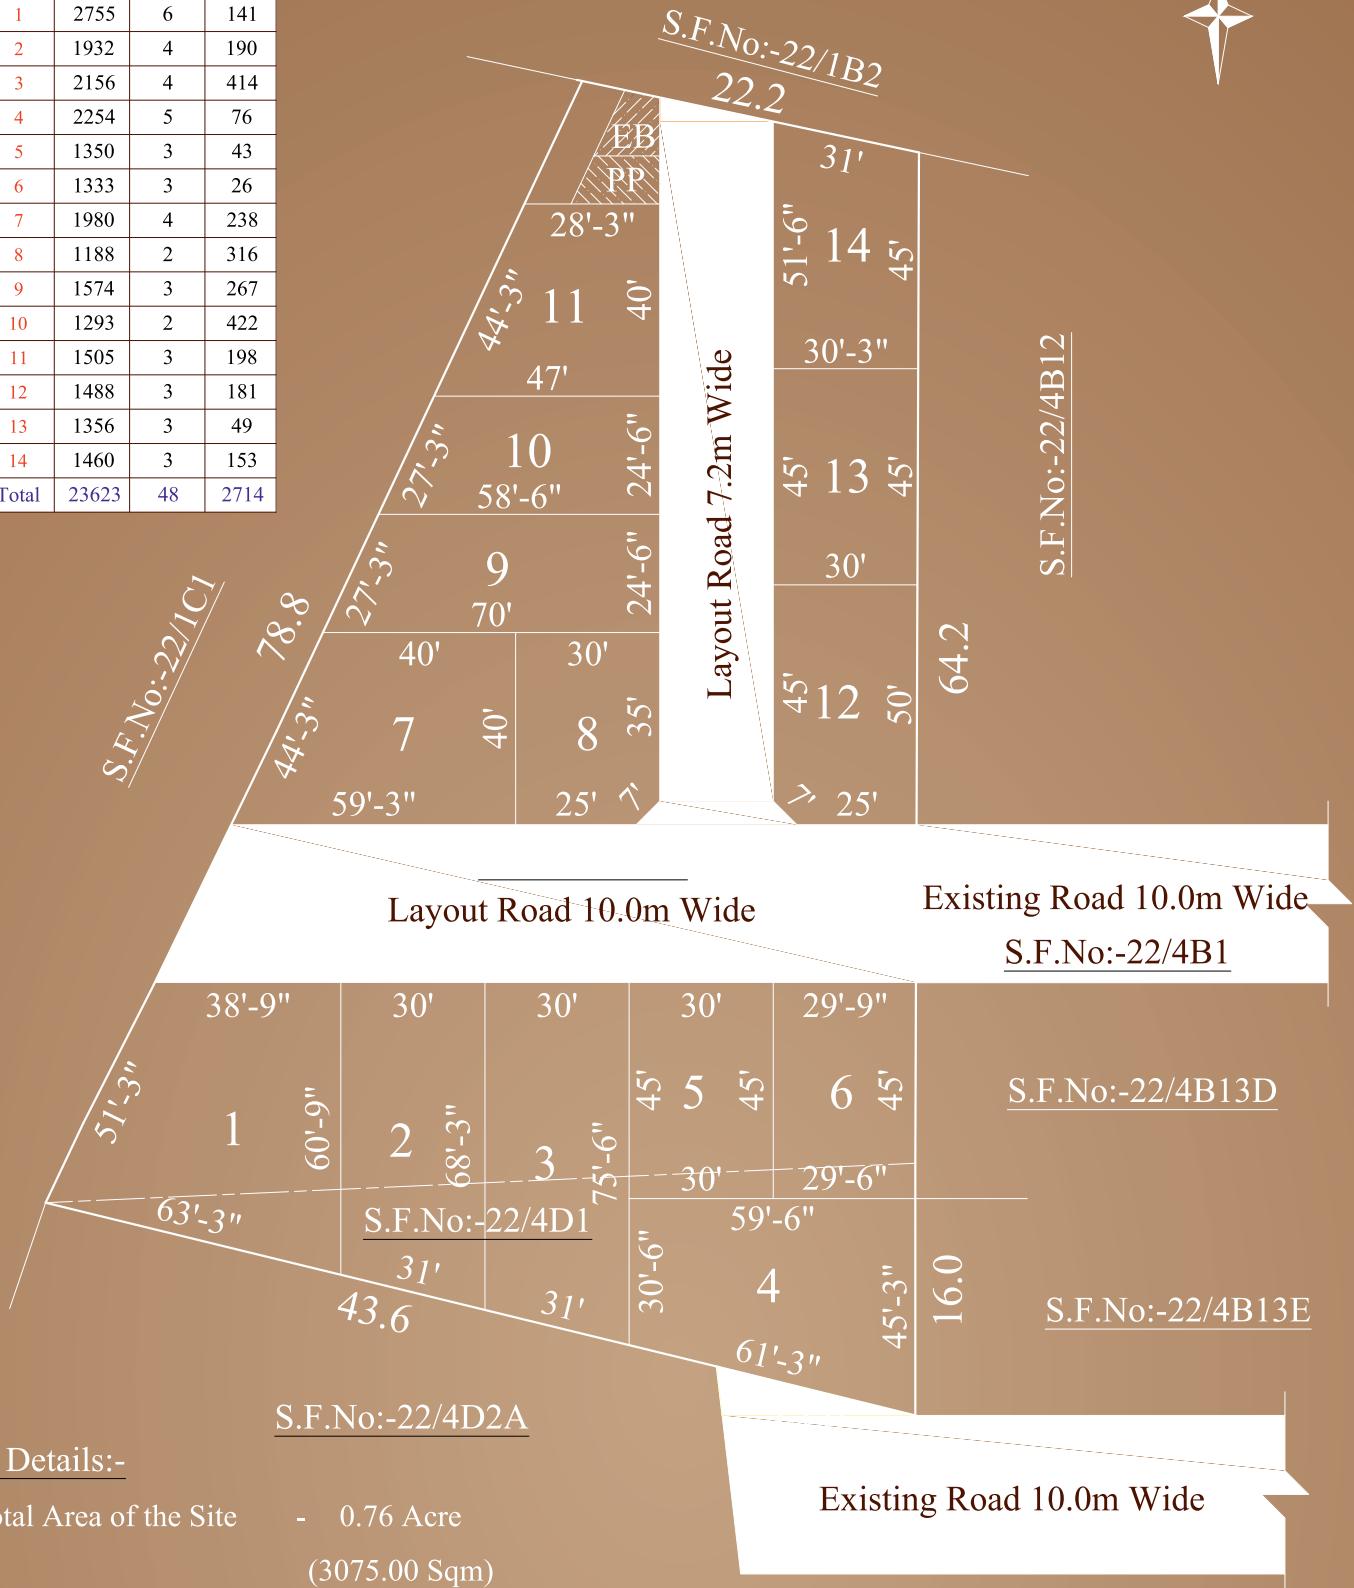

Area Details:-

- Total Area of the Site - 0.76 Acre
(3075.00 Sqm)
- Total No of Plots - 14 Nos

Existing Road 10.0m Wide



PHASE - I

Plan Showing the Proposed Layout of House Sites in S.F.Nos.22/4B & 22/D2, 22/4D2, Annur Village & Town Panchayat, Annur Taluk, Coimbatore District.
Scale:- 1" = 66' (1 : 800).



Area Details:-

- Total Area of the Site - 4.95 Acres (20031.76 Sqm).
- No. Of Plot - 105 nos.
- Park-I Area - 13672 SqFt.
- Park- II Area - 1610 SqFt.

Reference:-

- Layout Boundary - [Red Line]
- Layout Road - [Blue Line]
- Existing Road - [Grey Line]
- Park - [Green Area]

Area Statement :-

Plot No	Total	Cents	Sq	Plot No	Total	Cents	Sq
1	1190	2	319	37	1012	2	141
2	1170	2	299	38	1058	2	187
3	1203	2	331	39	1104	2	233
4	1590	3	283	40	1104	2	233
5	1537	3	230	41	1104	2	233
6	613	1	177	42	1263	2	392
7	633	1	197	43	2727	6	114
8	663	1	228	44	2459	5	281
9	993	2	122	45	1000	2	129
10	1331	3	024	46	1150	2	279
11	814	1	378	47	1664	3	357
12	640	1	204	48	1361	3	654
13	640	1	204	49	1150	2	279
14	640	1	204	50	1200	2	329
15	640	1	204	51	1150	2	279
16	680	1	164	52	1261	3	654
17	600	1	164	53	1743	4	601
18	600	1	164	54	1650	3	343
19	600	1	164	55	1600	3	293
20	1175	2	384	56	695	1	259
21	1150	2	279	57	600	1	164
22	1400	3	093	58	600	1	164
23	1000	2	129	59	600	1	164
24	1200	2	329	60	600	1	164
25	1200	2	329	61	653	1	218
26	640	1	204	62	2315	5	137
27	814	1	378	63	1325	3	618
28	1401	3	094	64	1350	3	043
29	1250	2	379	65	2840	6	227
30	1400	3	093	66	3379	7	330
31	1400	3	093	67	1639	3	332
32	1400	3	093	68	1150	2	279
33	1400	3	093	69	1150	2	279
34	1435	3	128	70	1150	2	279
35	1350	3	043	71	1150	2	279
36	1435	3	128	72	1150	2	279
Total				Total		133472	

ஆயற்கை எழில்மக்க சுற்றுபுறம் தூய்மை மிக்க காற்றூடன் கூடிய K.S. SMART CITY –யின் சிறப்பு அம்சங்கள்

- 100 சதவீதம் வாஸ்து முறைப்படி அமைக்கப்பட்ட வீட்டு மனைகள்.
- 33 அடி தார் சாலை வசதி (10 னி), 3 அடி கான்கிரீட் வழிகால் வசதி.
- அன்னூர் அவிநாசி கூட்டுக் குழநீர் திட்டம்.
- மேல்நிலை நீர் தேக்க தொட்டிக்கு மிக அருகாமையில் உள்ளது.
- 45000 லிட்டர் கொள்ளளவு கொண்ட மேல்நிலை நீர் தேக்க தொட்டி ஒவ்வொரு மனைகளுக்கும் தனித்தனி குழநீர் வசதி.
- கேட் கம்யூனிட்டி. சிசிடிவி கேமரா, காவலர் அறையுடன் கூடிய ஆர்ச் அமைக்கப்பட்டுள்ளது.
- ழரான்ஸ்ஃபார்மர். 3 பேஸ் மின்சார வசதி. அன்னூர் காவல் நிலையம், பேருந்து நிலையம், தாலூகா, ஈபி ஆபீஸ்,
- கே.ஜி. இண்டர்நேசனல், கே.ஜி. மெட்ரிக் செயின்ட் மேரீஸ்.
- விவேகானந்தா பள்ளிகள் மற்றும் மருத்துவமனைகளுக்கு மிக அருகாமையில் அமைந்துள்ளது.
- அன்னூர் சிறுமுகை 80 அடி போக்குவரத்து சாலையின் மேல் அமைந்துள்ளது.
- சாலையோர மரம், பூச்செடிகள், குழந்தைகள் விளையாட்டுப் பூங்கா மற்றும் பாதுகாப்பு சுவர் அமைக்கப்பட்டுள்ளது.

AMENITIES



LIC & HDFC
Bank Loan



Water Facility



100% Legally Valid



Gated Community



Black Top Tar Road



Street Lights



Grand Arch Way



Plantation



Children Park



Annur Bus Stand, Near Taluk Office, Annur.



958555377 | 9787840005

Scan Here for
LOCATION

